



Раздво́чный план

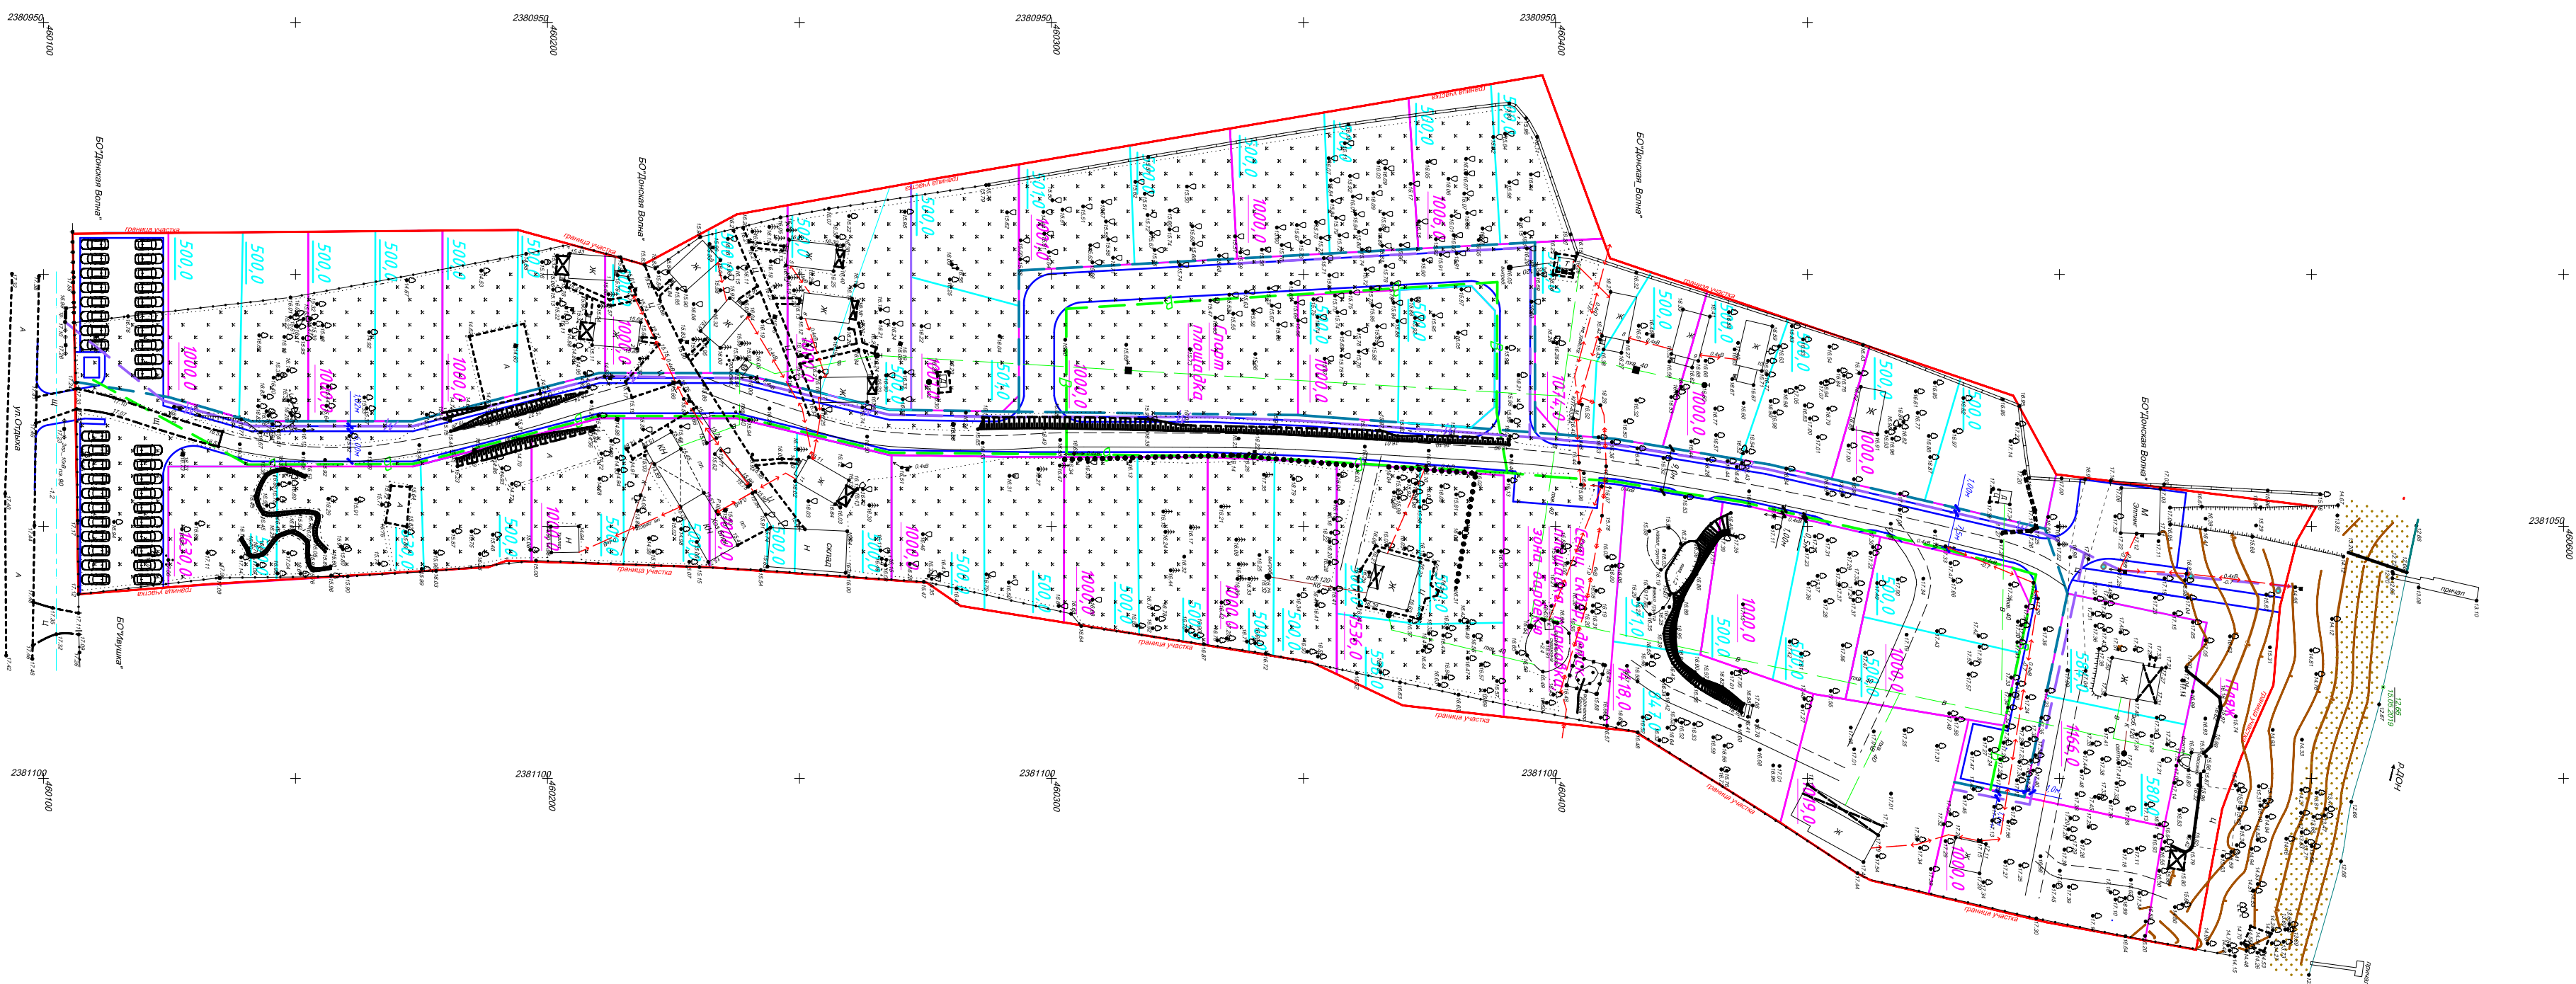

Ситуационный план

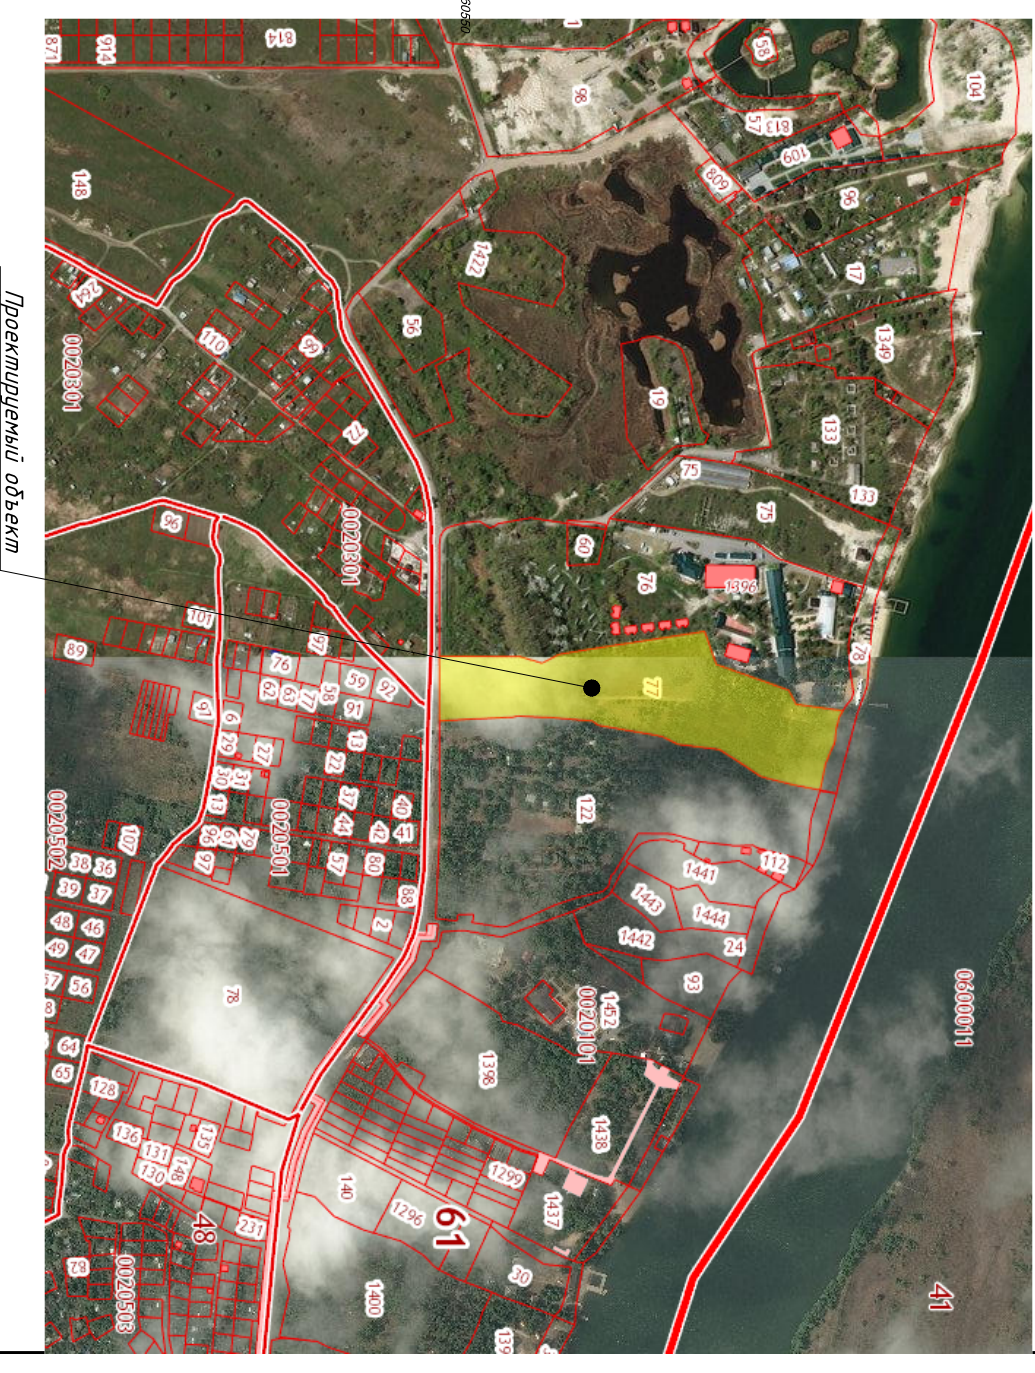

Инв. № подл.	Подпись и дата	Взам. инв. №

[illegible]